



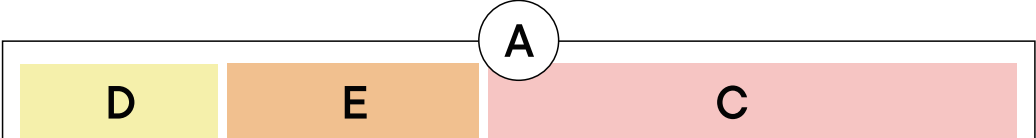

1F

通常・平日料金 祝土日料金

▼ 賃料	1時間ごと	1日	1週間	1時間ごと	1日
A:1F 全部	1500	10000	70000	2250	15000
B:1F 飲食カウンター全部	1000	7000	49000	1500	10500
C:1F カウンター以外	800	5000	35000	1200	7500
D:1F 飲食カウンター路面	-	4000	28000	-	6000
E:1F 飲食カウンター店内	-	3000	21000	-	4500
F:1F 6畳畳部屋貸し	-	8000	56000	-	12000

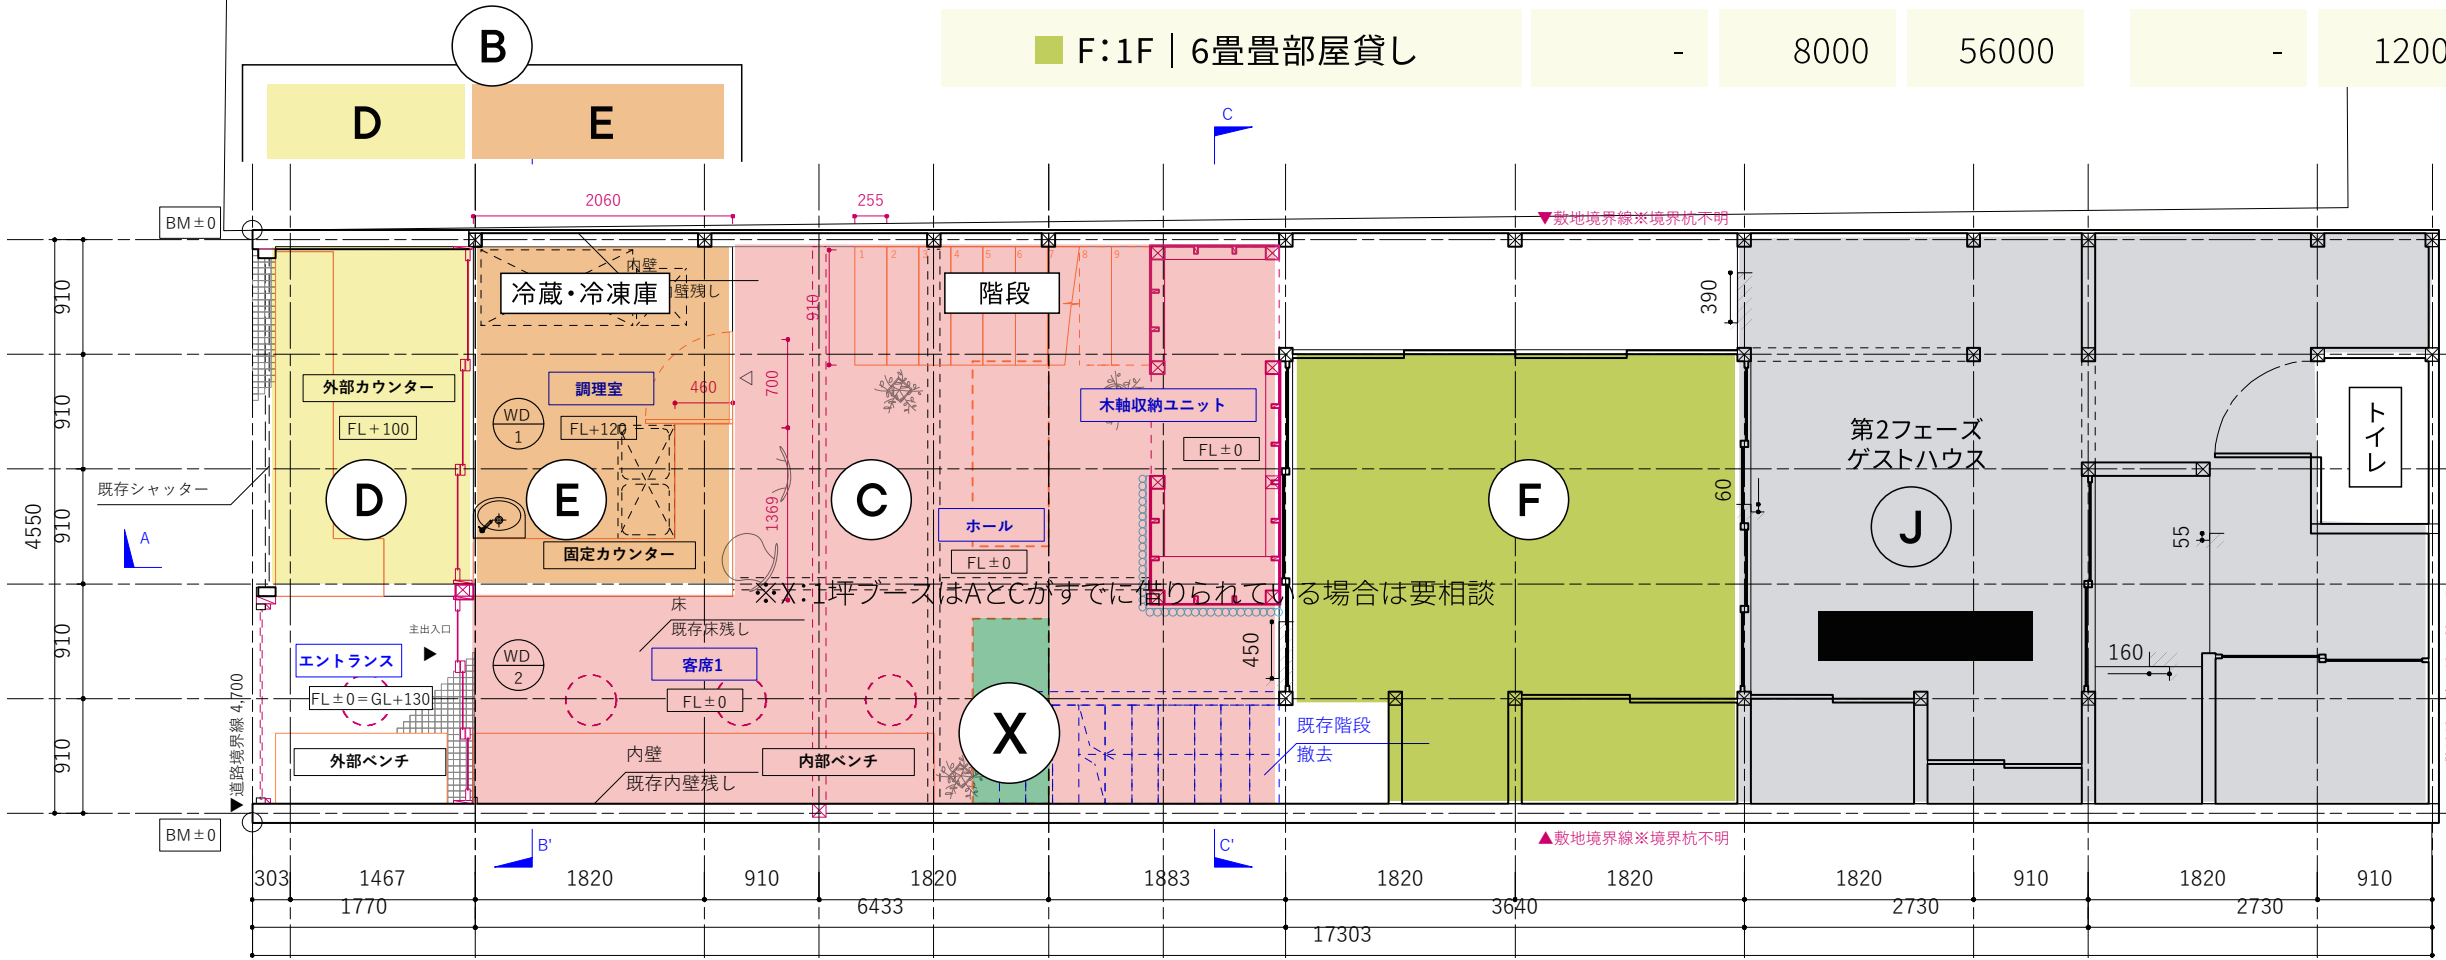

通常・平日料金 祝土日料金

	1時間ごと	1日	1週間	1時間ごと	1日
X:1坪ブース※可動式	200	1300	8000	300	1950

※X:1坪ブースはAとCがすでに借りられている場合は要相談

Note

Project name

Location

隣地建物

隣地建物

SAWADEE
SAWA DESIGN ENVIRONMENT
澤秀俊設計環境

506-0045岐阜県高山市赤保木町297
Akahoki 297,takayama city,gifu Japan
tel&fax +81(0)577 32 6044
email info@sawadee-hida.com
web sawadee-hida.com

一級建築士事務所【岐阜県知事登録 第12621号】

first class qualified architect office [gifu No.12621]

Principal Architect

first class qualified architect in Japan [No.352060]

Phase

Drawing title





Scale

Format




Date

Drawing No.

客用出入り口は半自動以上
カウンター内換気扇必須
窓 網戸必須

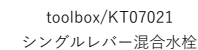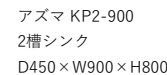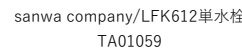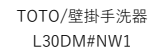


1F 拡大

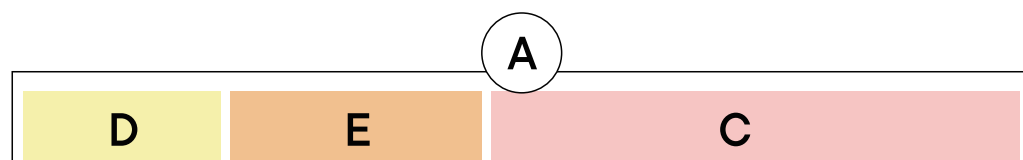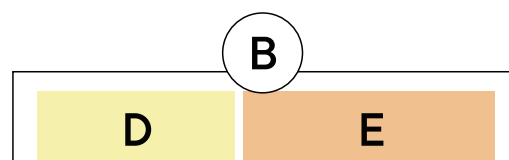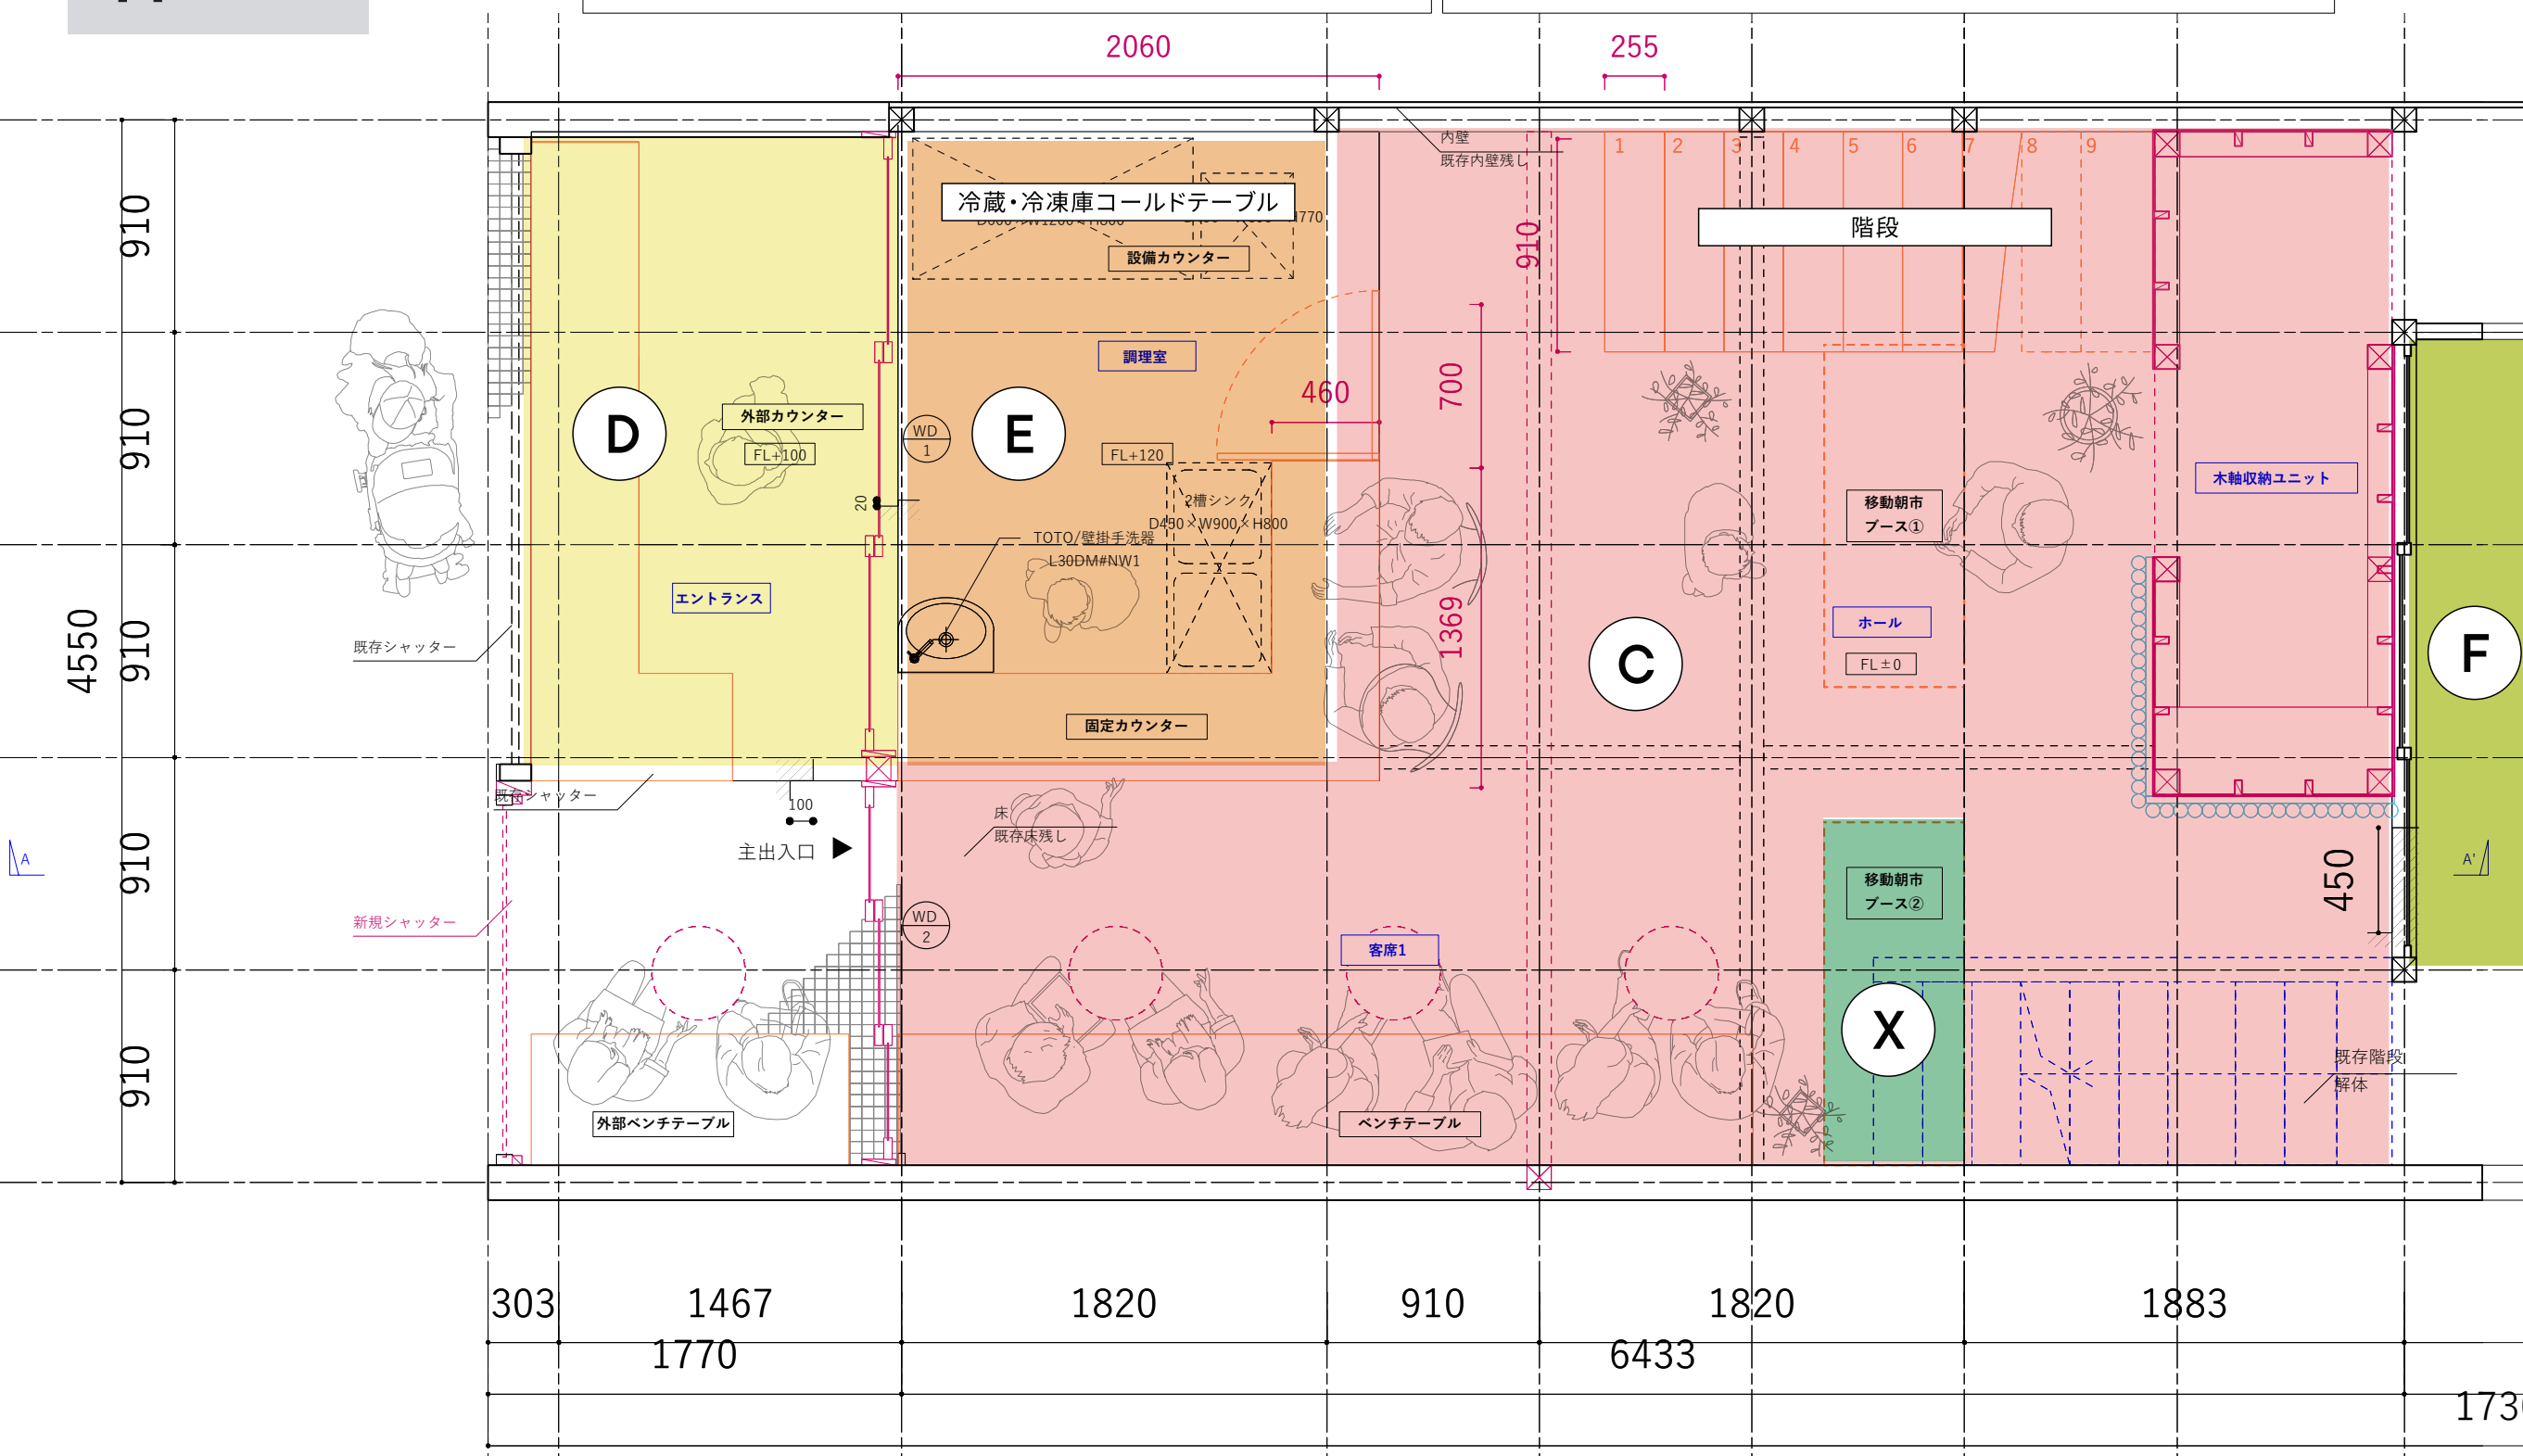

Project name

本町 白川商店 改修計画

Location	岐阜県高山市本町
----------	----------

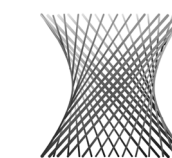

SAWA DEE
SAWA DESIGN ENVIRONMENT
澤秀俊設計環境

506-0045岐阜県高山市赤保木町297
Akahoki 297,takayama city.gifu Japan
tel&fax +81(0)577 32 6044
email info@sawadee-hida.com
web sawadee-hida.com

一級建築士事務所【岐阜県知事登録 第12621号】

first class qualified architect office [gifu No.12621]

Principal Architect HIDEOTOSHI SAWA

first class qualified architect in Japan [No.352060]
--

Phase	実施設計図書
-------	--------

Drawing title

1階詳細平面図

Scale	1/30
-------	------

Format	A3
--------	----



Date	2024/11/21
------	------------

Drawing No.



2 F

▼ 賃料	通常・平日料金			祝土日料金	
	1時間ごと	1日	1週間	1時間ごと	1日
G:2F 全部	1200	9000	63000	1800	13500
H:2F 手前(ヒメシャラ側)	700	5000	35000	1050	7500
I:2F 奥(窓側)	700	5000	35000	1050	7500
K:2F 倉庫(1日以上借りる方限定)	-	1000	-	-	1500

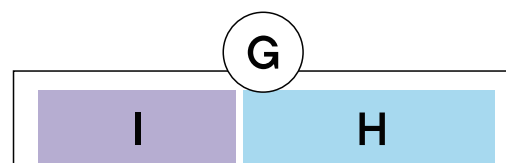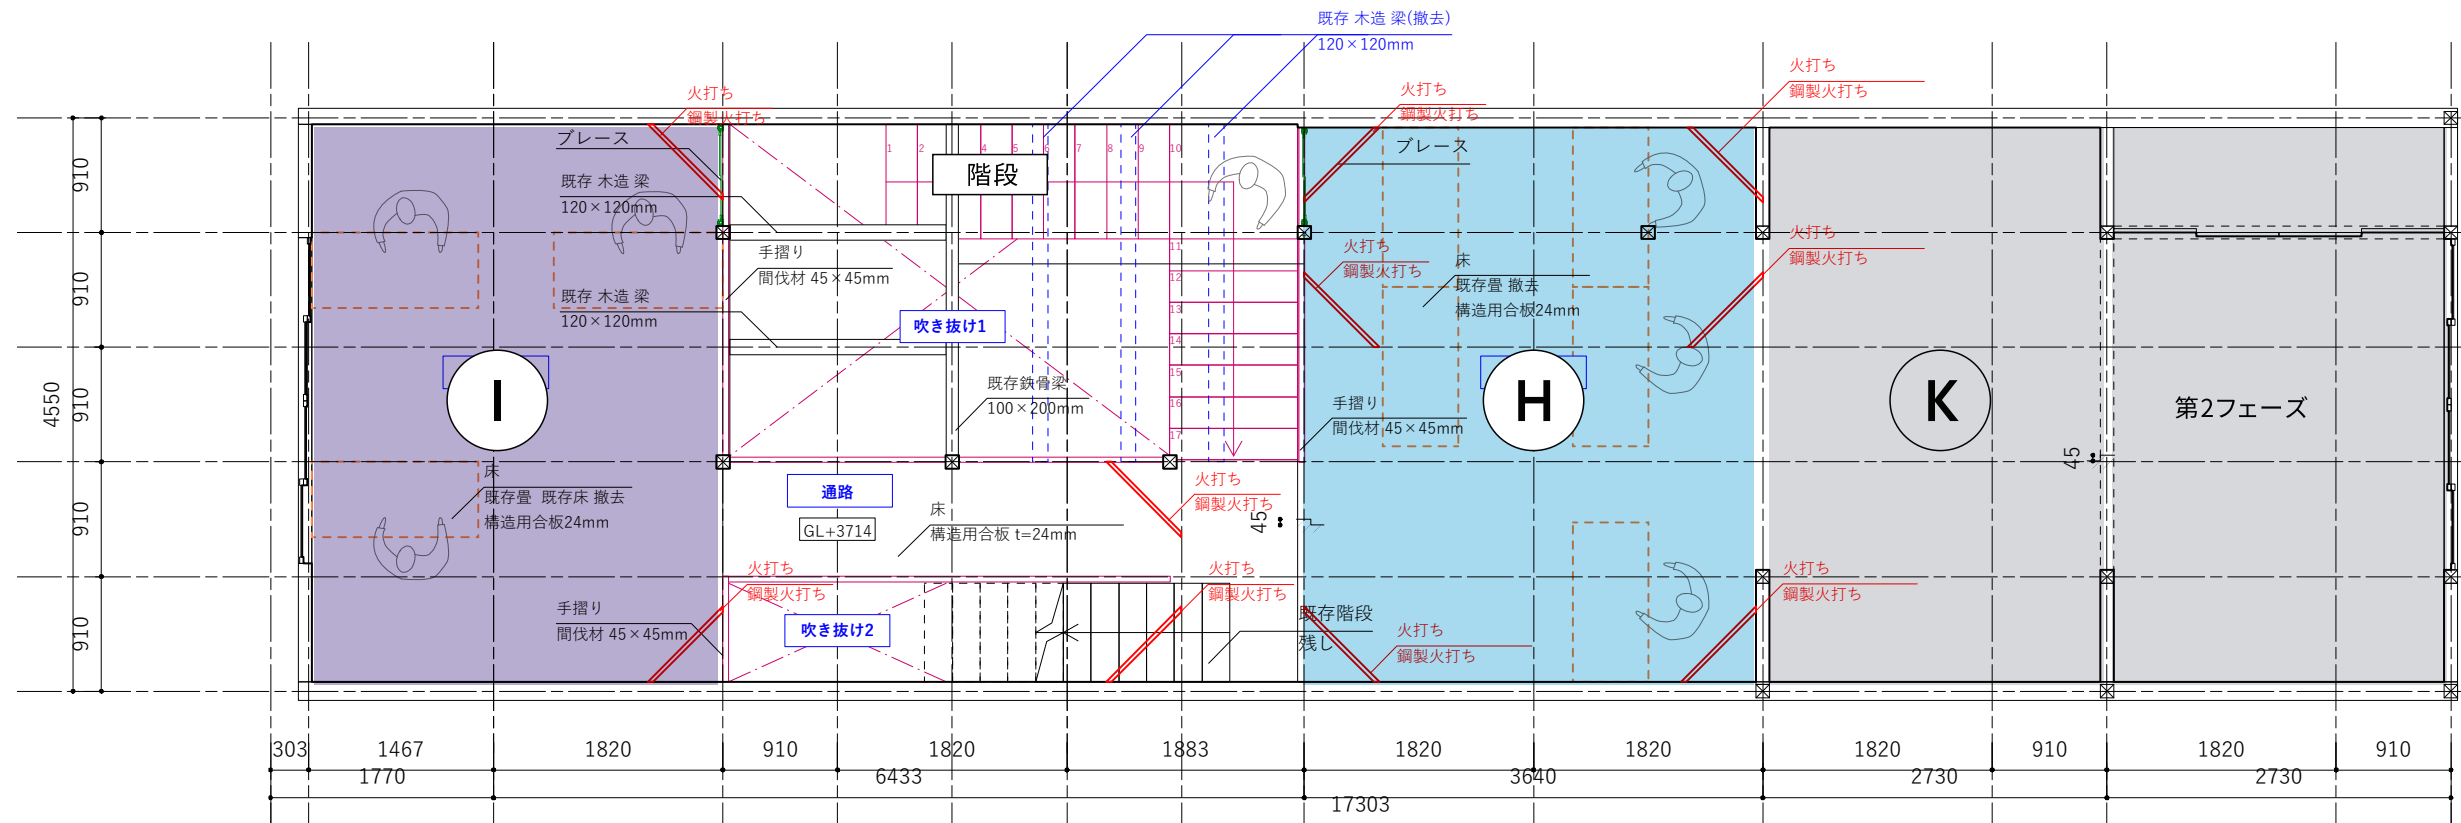

※平日含む4日以上レンタルする人はすべて通常・平日料金でのご案内いたします。

※時間貸しの場合は搬入・撤収時間を含めた時間とする。

※K:倉庫利用は2日以上借りる人のみ利用可能。

★[ビギン規定] ハイシーズン料金を別途いただきます。

春の高山祭week[4/11～4/15] +15000円／1日 ※春祭本番の14日・15日は+30000円／1日

ゴールデンウィーク[4/26～5/6] +15000円/1日

お盆week[8/9～ 8/17] +15000円／1日

秋の高山祭week[10/9～10/13] +15000円／1日 ※秋祭本番の9日・10日は+30000円／1日

※ハイシーズン時の時間貸しはしません(1日貸しのみ)

[illegible]